

REGIONE CALABRIA

COMUNE DI S. AGATA D'ESARO

PROVINCIA DI COSENZA

DIPARTIMENTO 5
INFRASTRUTTURE, LAVORI PUBBLICI, MOBILITA'

D.L. n° 104 del 12/09/2013, convertito, con modificazioni dalla Legge n° 128 del 08/11/2013
MISURE URGENTI IN MATERIA DI ISTRUZIONE, UNIVERSITA' E RICERCA.
AVVISO PUBBLICO per L'ACCESSO A FINANZIAMENTI IN MATERIA DI EDILIZIA SCOLASTICA
approvato con decreto n° 1107 DEL 23/02/2015

**PROGETTO DEFINITIVO ED ESECUTIVO DEI LAVORI VOLTI AL
MIGLIORAMENTO DELLA PALESTRA SCOLASTICA DI
PROPRIETA' COMUNALE**

PROGETTAZIONE E DIREZIONE LAVORI:

ING. Carlo BUFANO
ING. Gian Carlo RAIMONDO
ING. Francesca LAISE

COMMITTENTE:

AMMINISTRAZIONE COMUNALE

ELABORATO :

INQUADRAMENTO TERRITORIALE

TAVOLA :


**PDE
06**

SCALA :

AGGIORNAMENTI :	DATA
Gennaio	2018

AEROFOTOGRAMMETRIA

Scala 1:2000

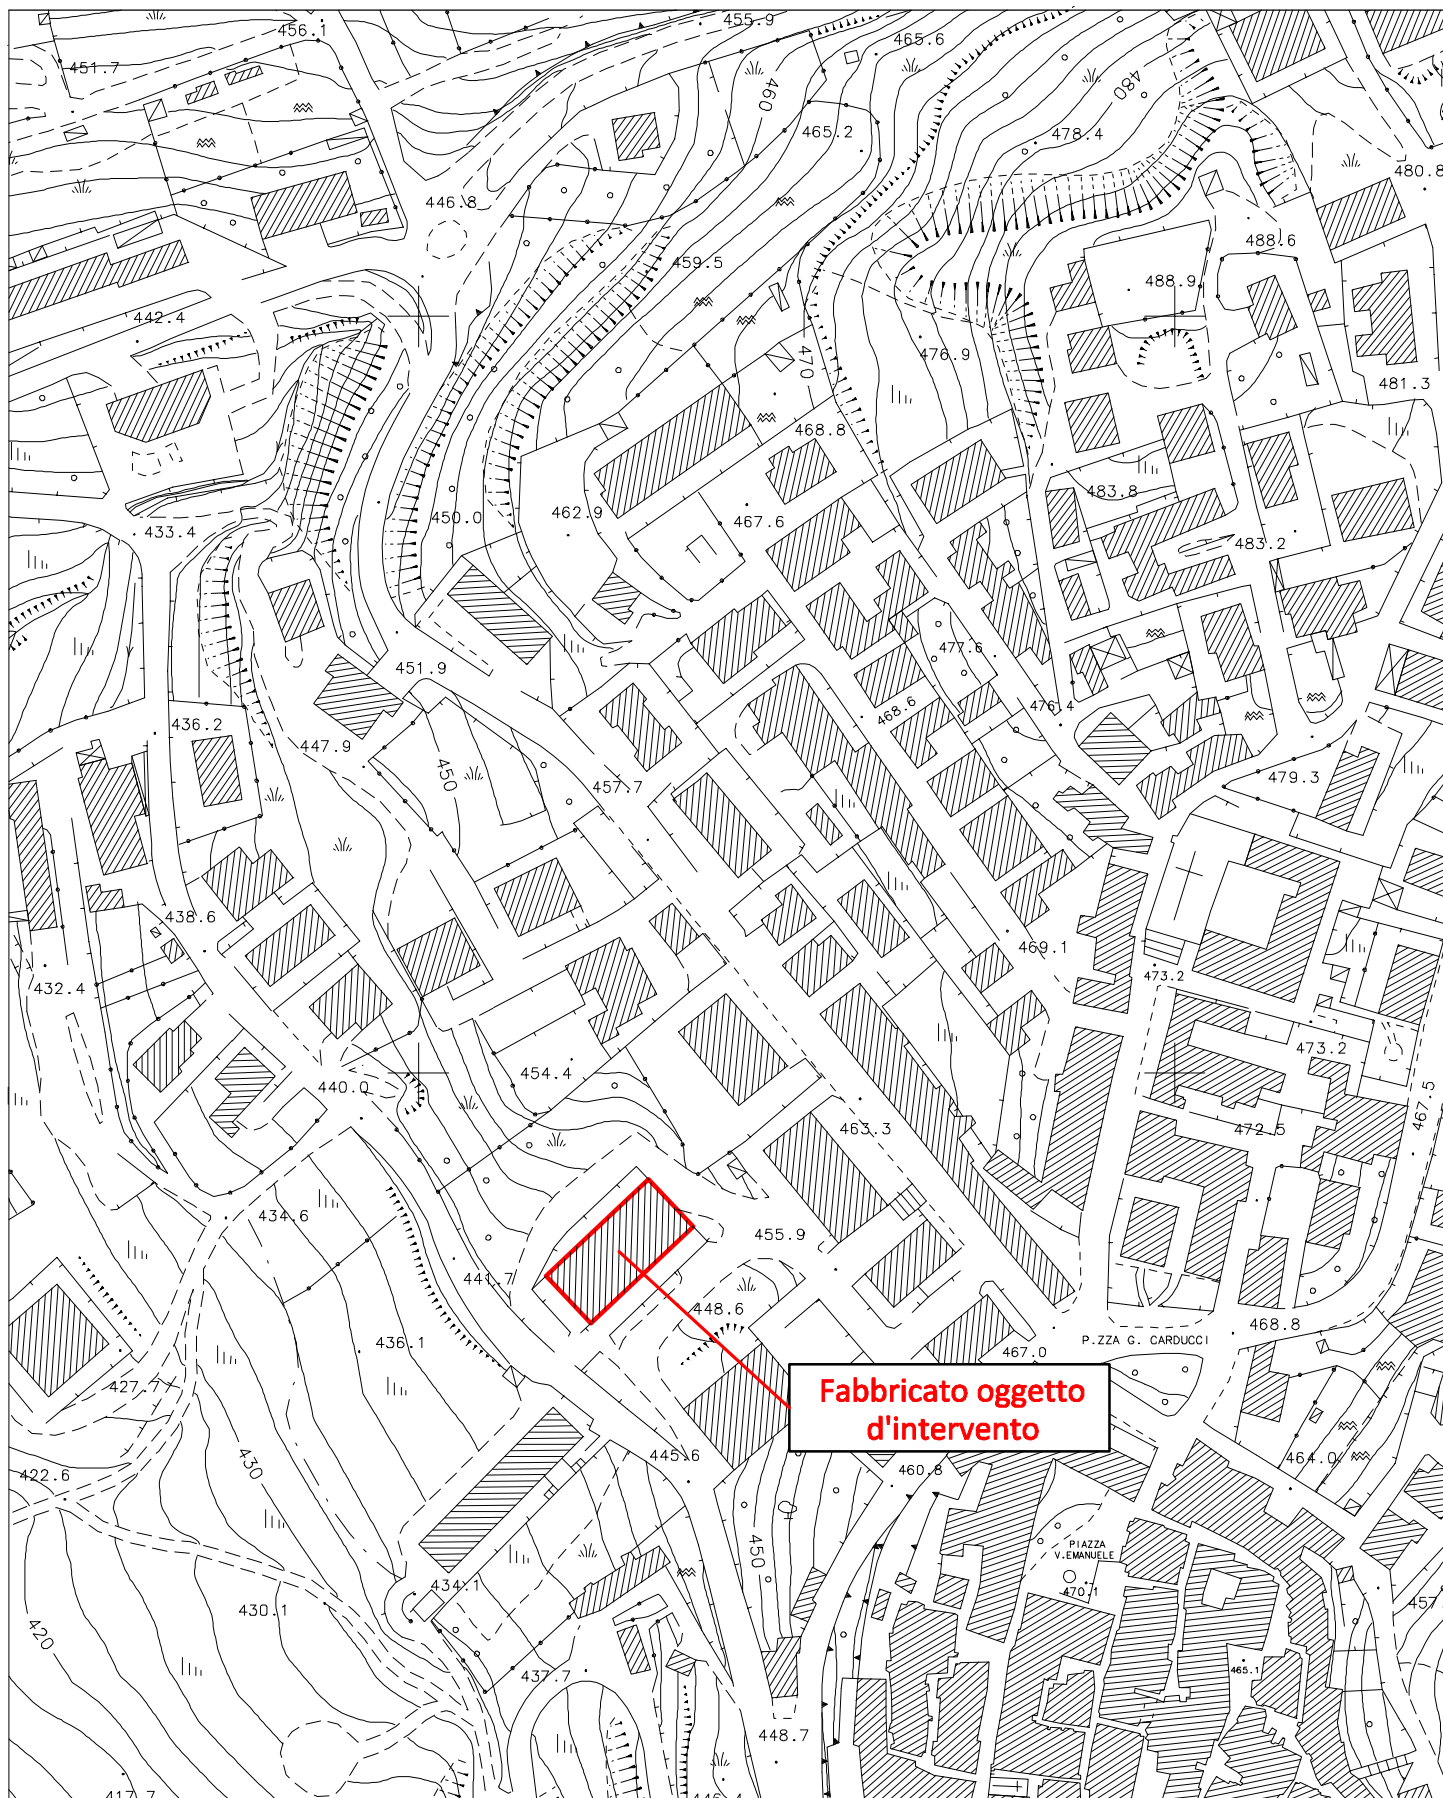

STRALCIO DEL P. di F.
Scala 1:5000



